

공사명 :

주 기 :

- < 전시장 허용 하중 >
- 바닥 400KG / m<sup>2</sup>
- 매쉬틀 30KG / m<sup>2</sup>
- 매쉬망 3KG / m<sup>2</sup>

도면명 :

디자인미술관 1층


승인

설계

검토

축척

도면번호 :

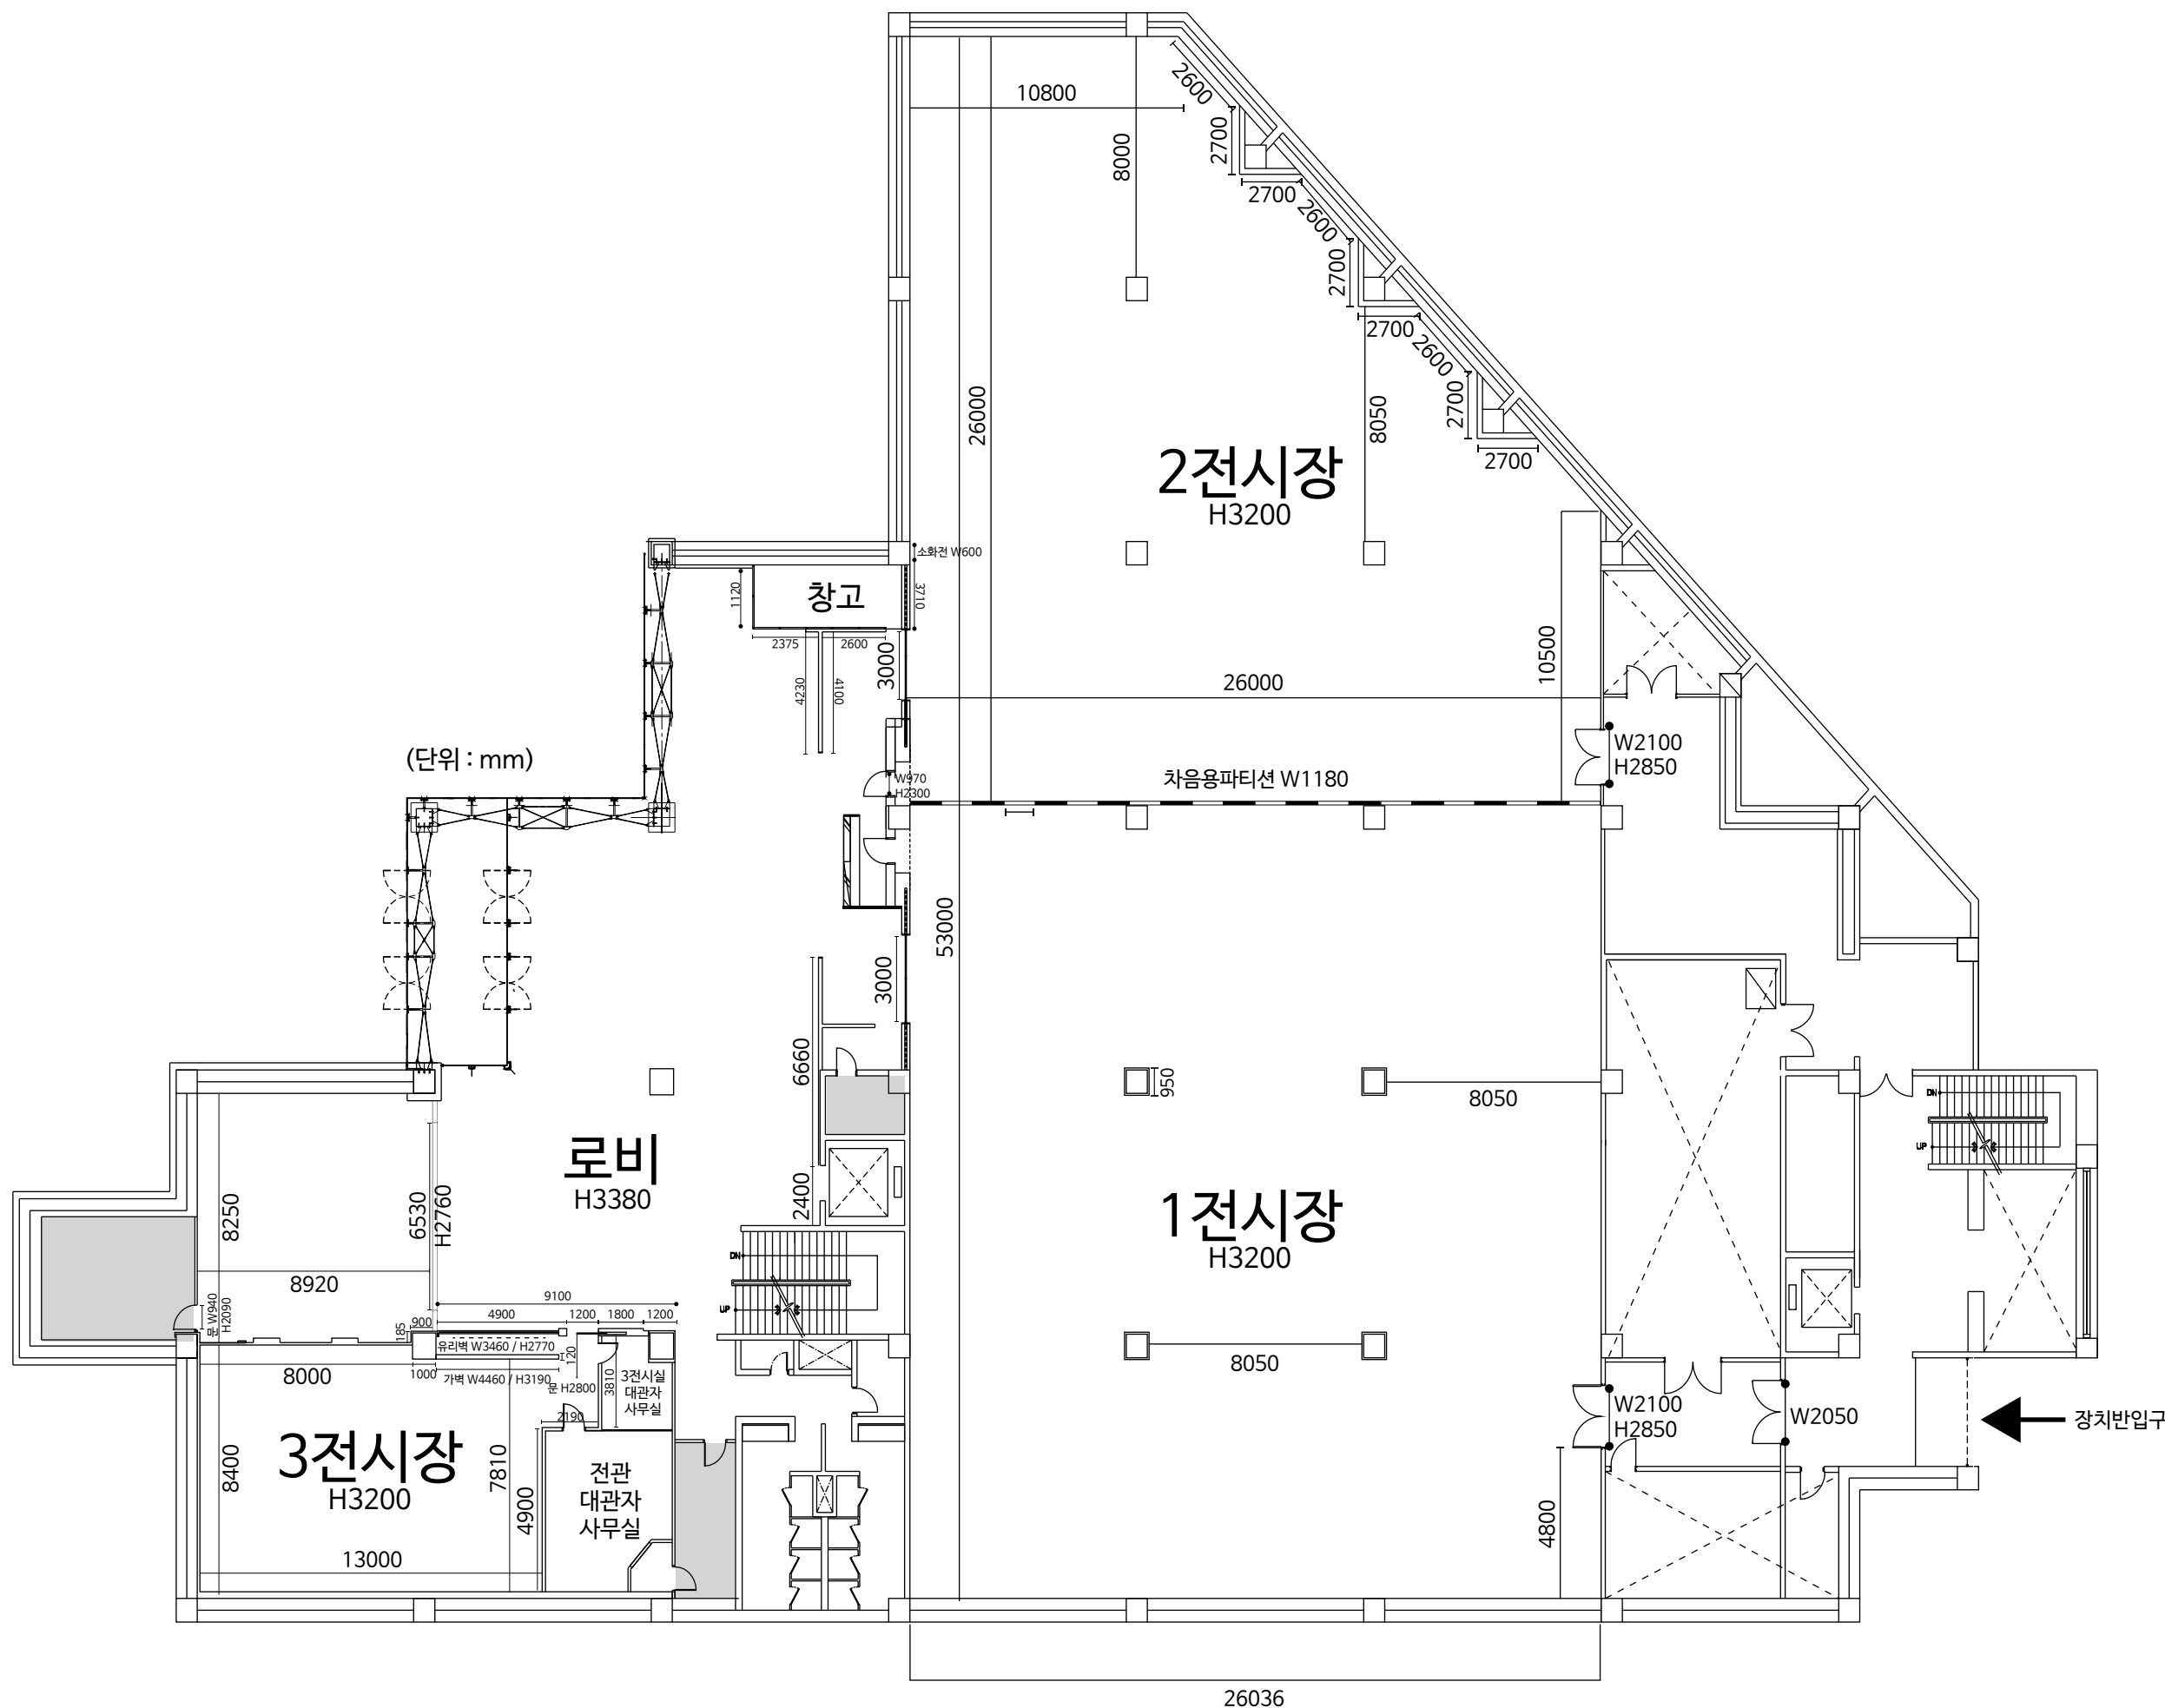

(단위 : mm)

2전시장  
H3200

창고

로비  
H3380

1전시장  
H3200

3전시장  
H3200

전관  
대관자  
사무실

3전시실  
대관자  
사무실

← 장치반입구

26036